


Situačný plán predajných stánkov - pešia zóna

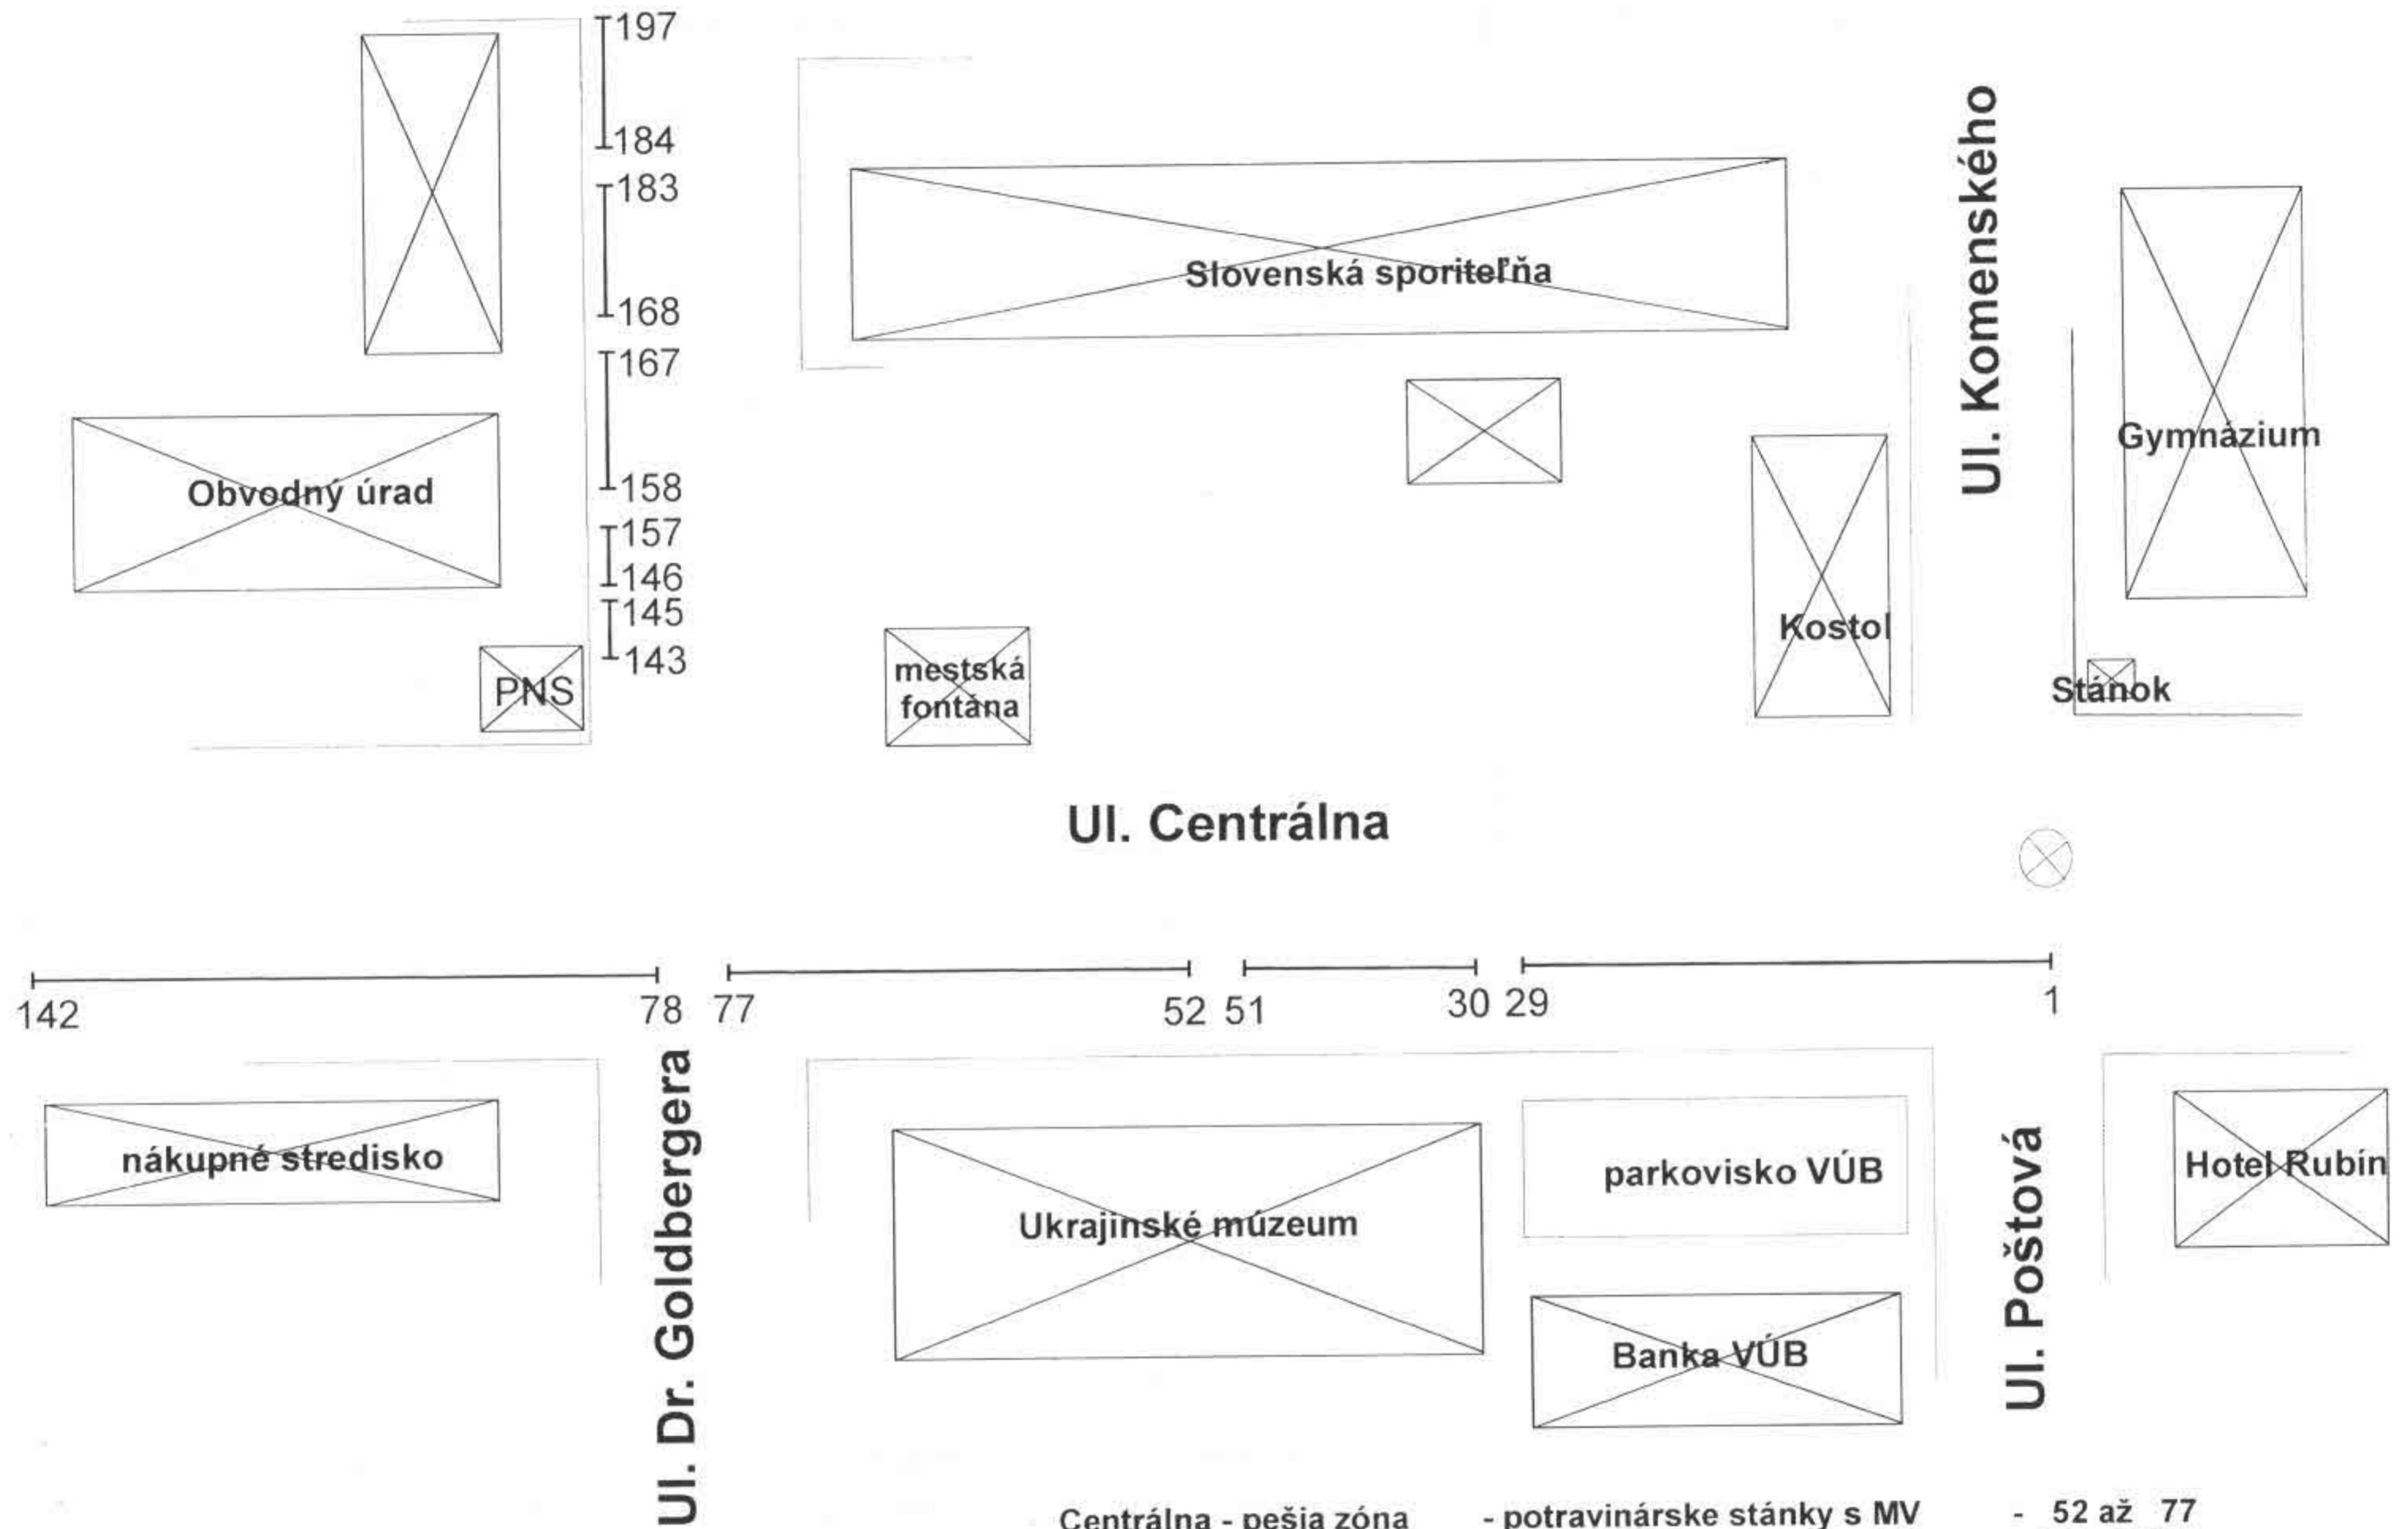

Centrálna - pešia zóna

- potravinárske stánky s MV

- 52 až 77

- potravinárske stánky s MV

- 143 až 197

Centrálna - pešia zóna


- nepotravinárske stánky s MV

- 1 až 51

- nepotravinárske stánky s MV

- 78 až 142


Situačný plán predajných stánkov Ul. Centrálna

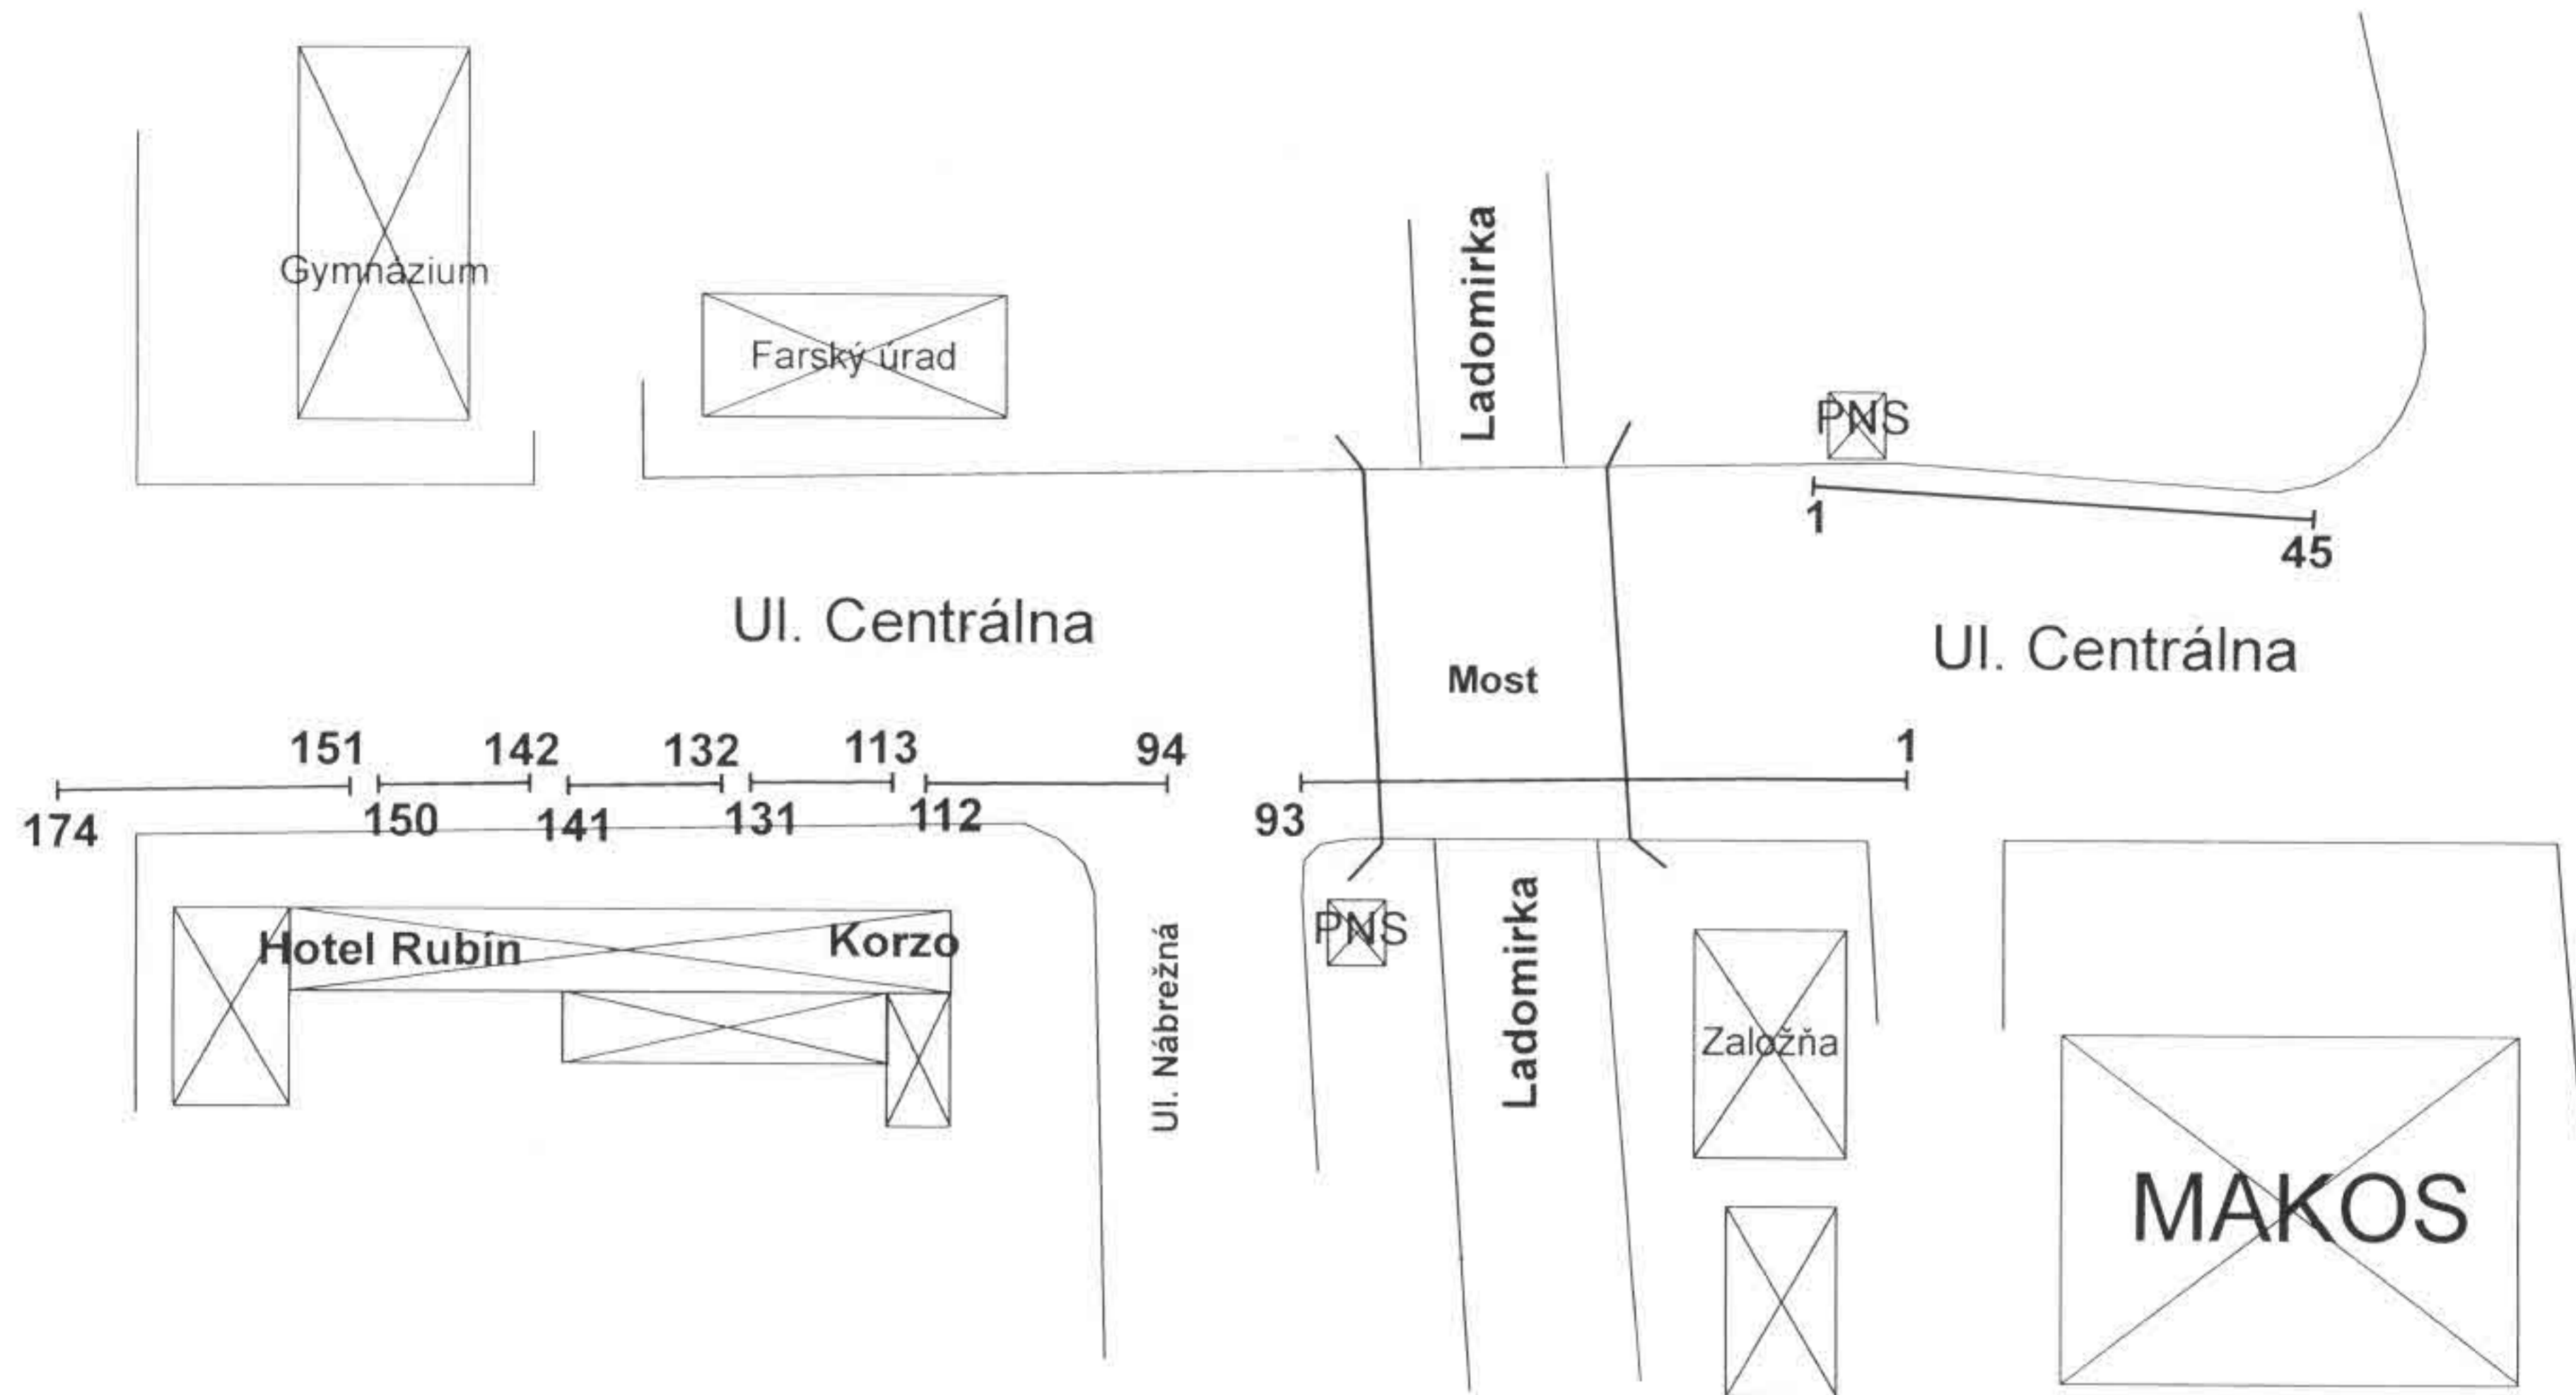


nepotravinárske stánky s MV - RUBÍN 1 až 93
nepotravinárske stánky bez MV - RUBÍN 94 až 174
nepotravinárske stánky s MV - MAKOS 1 až 45

Situačný plán predajných stánkov - Komenského a Kutuzovová


Pešia zóna

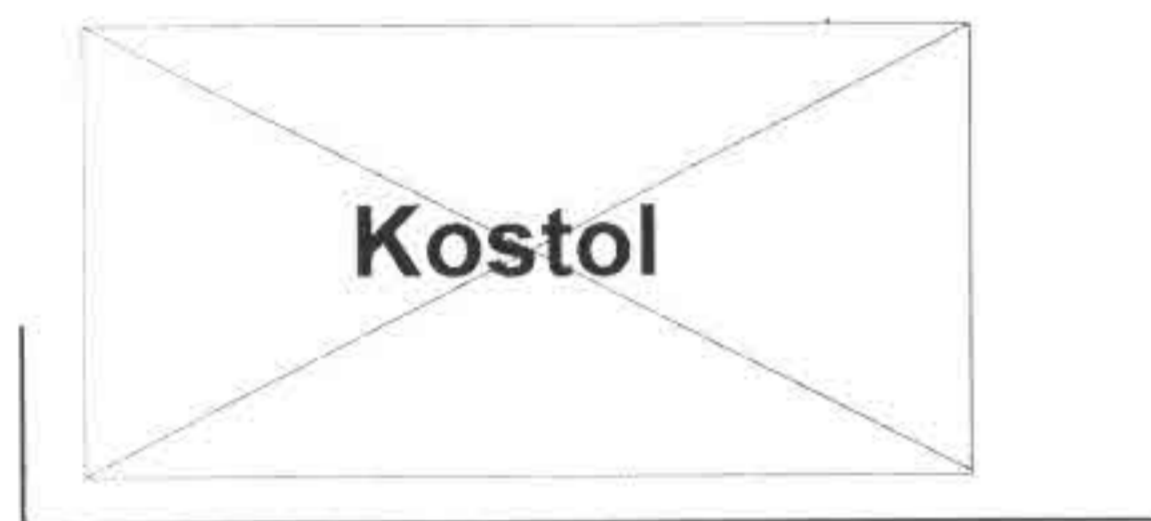

Ul. Kutuzovová

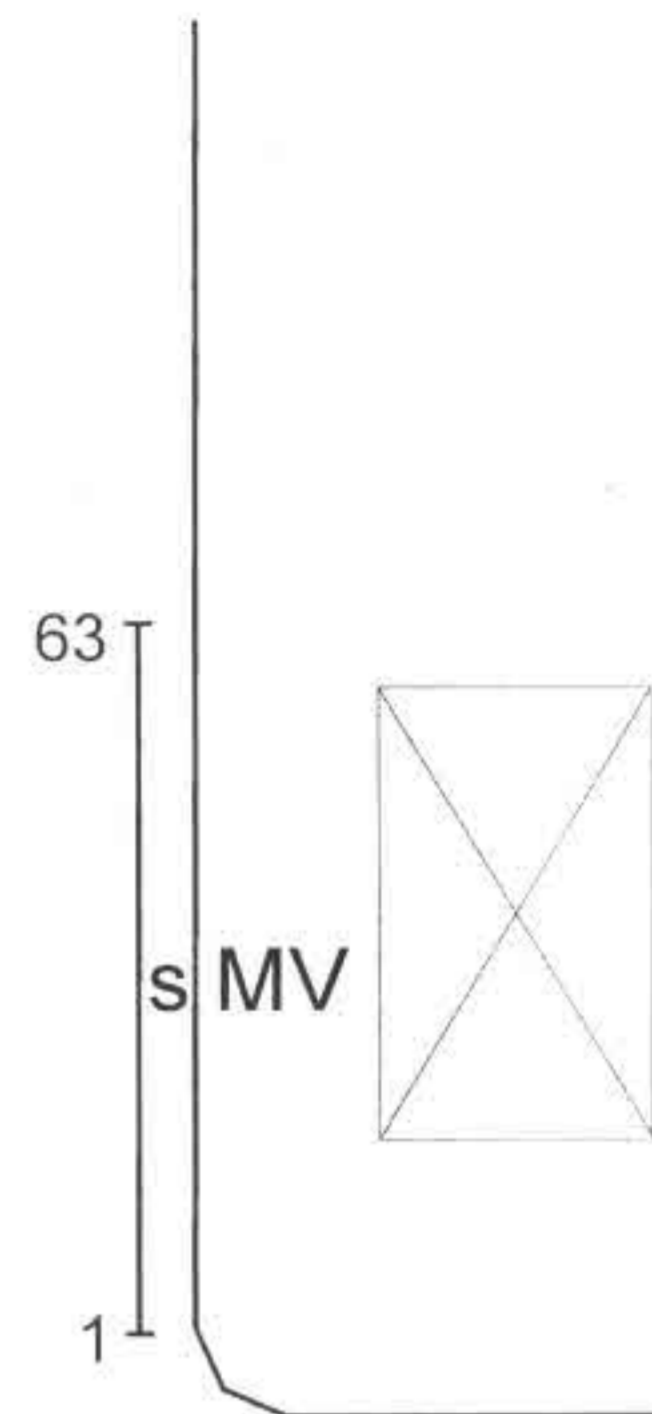

Ul. Komenského

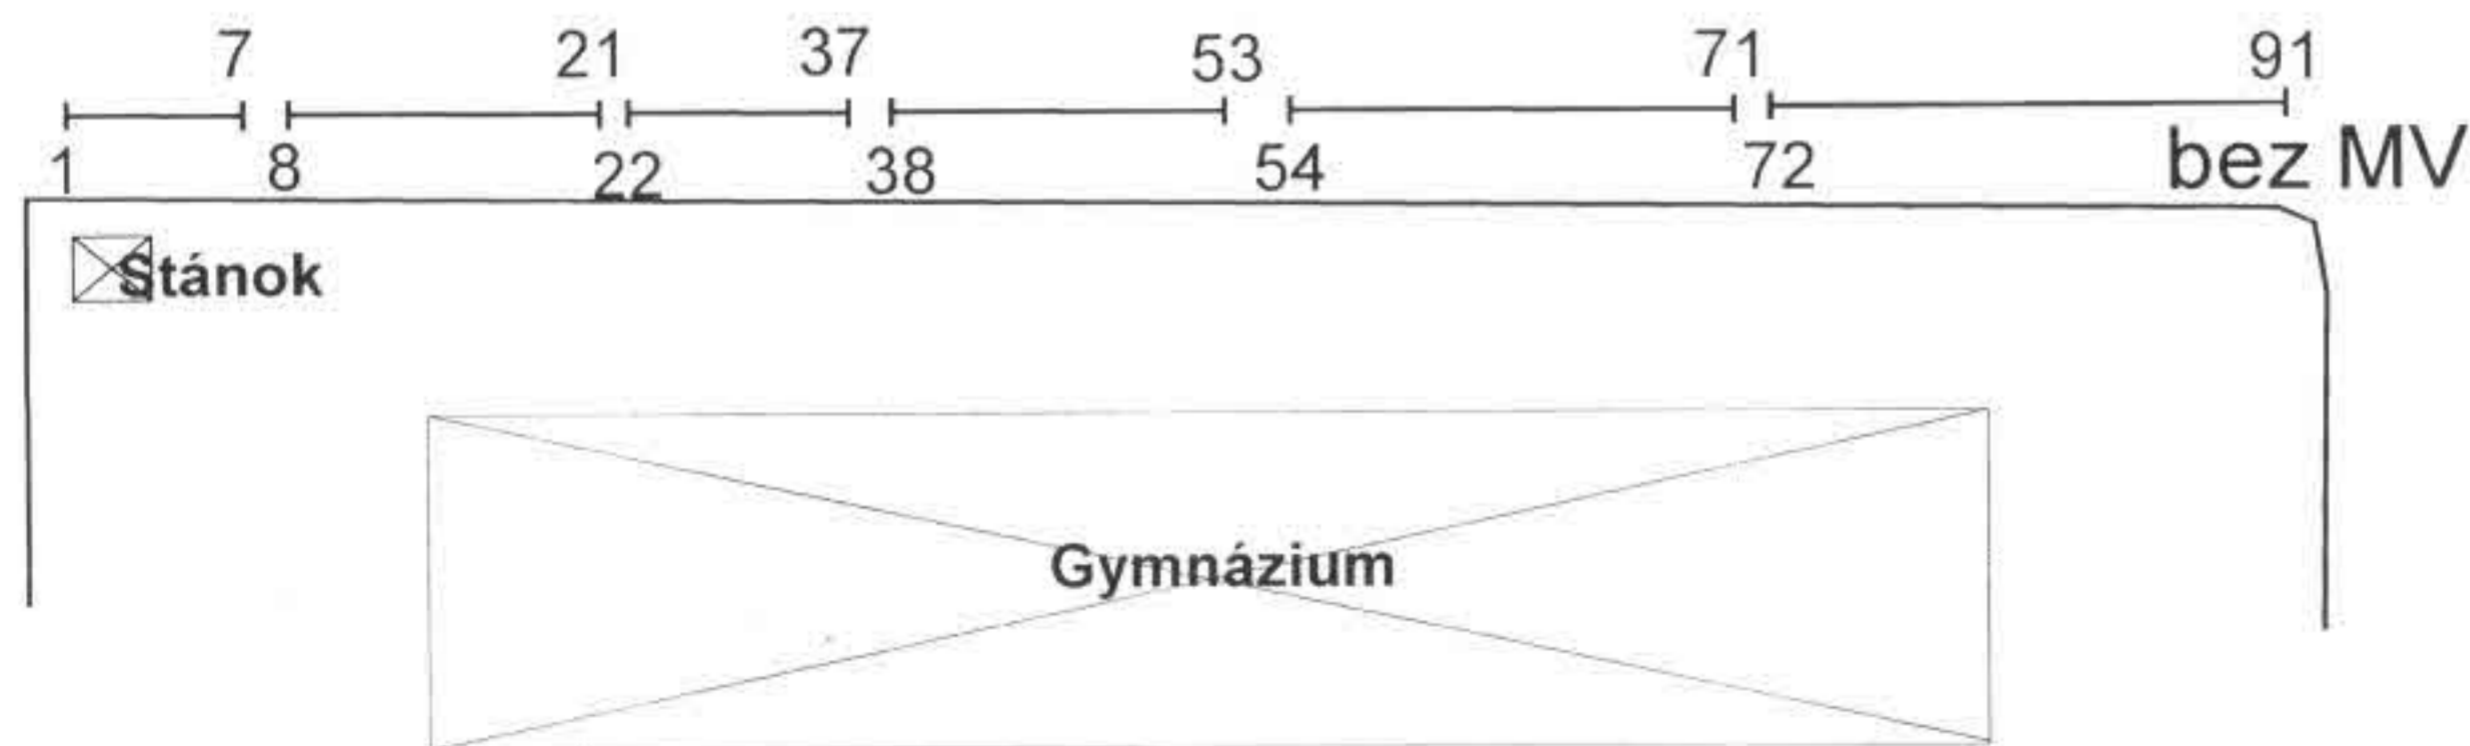

Ul. Komenského - nepotravinárske stánky bez MV - 1 až 91
 Ul. Kutuzovová - nepotravinárske stánky s MV - 1 až 63