Príloha č. 1
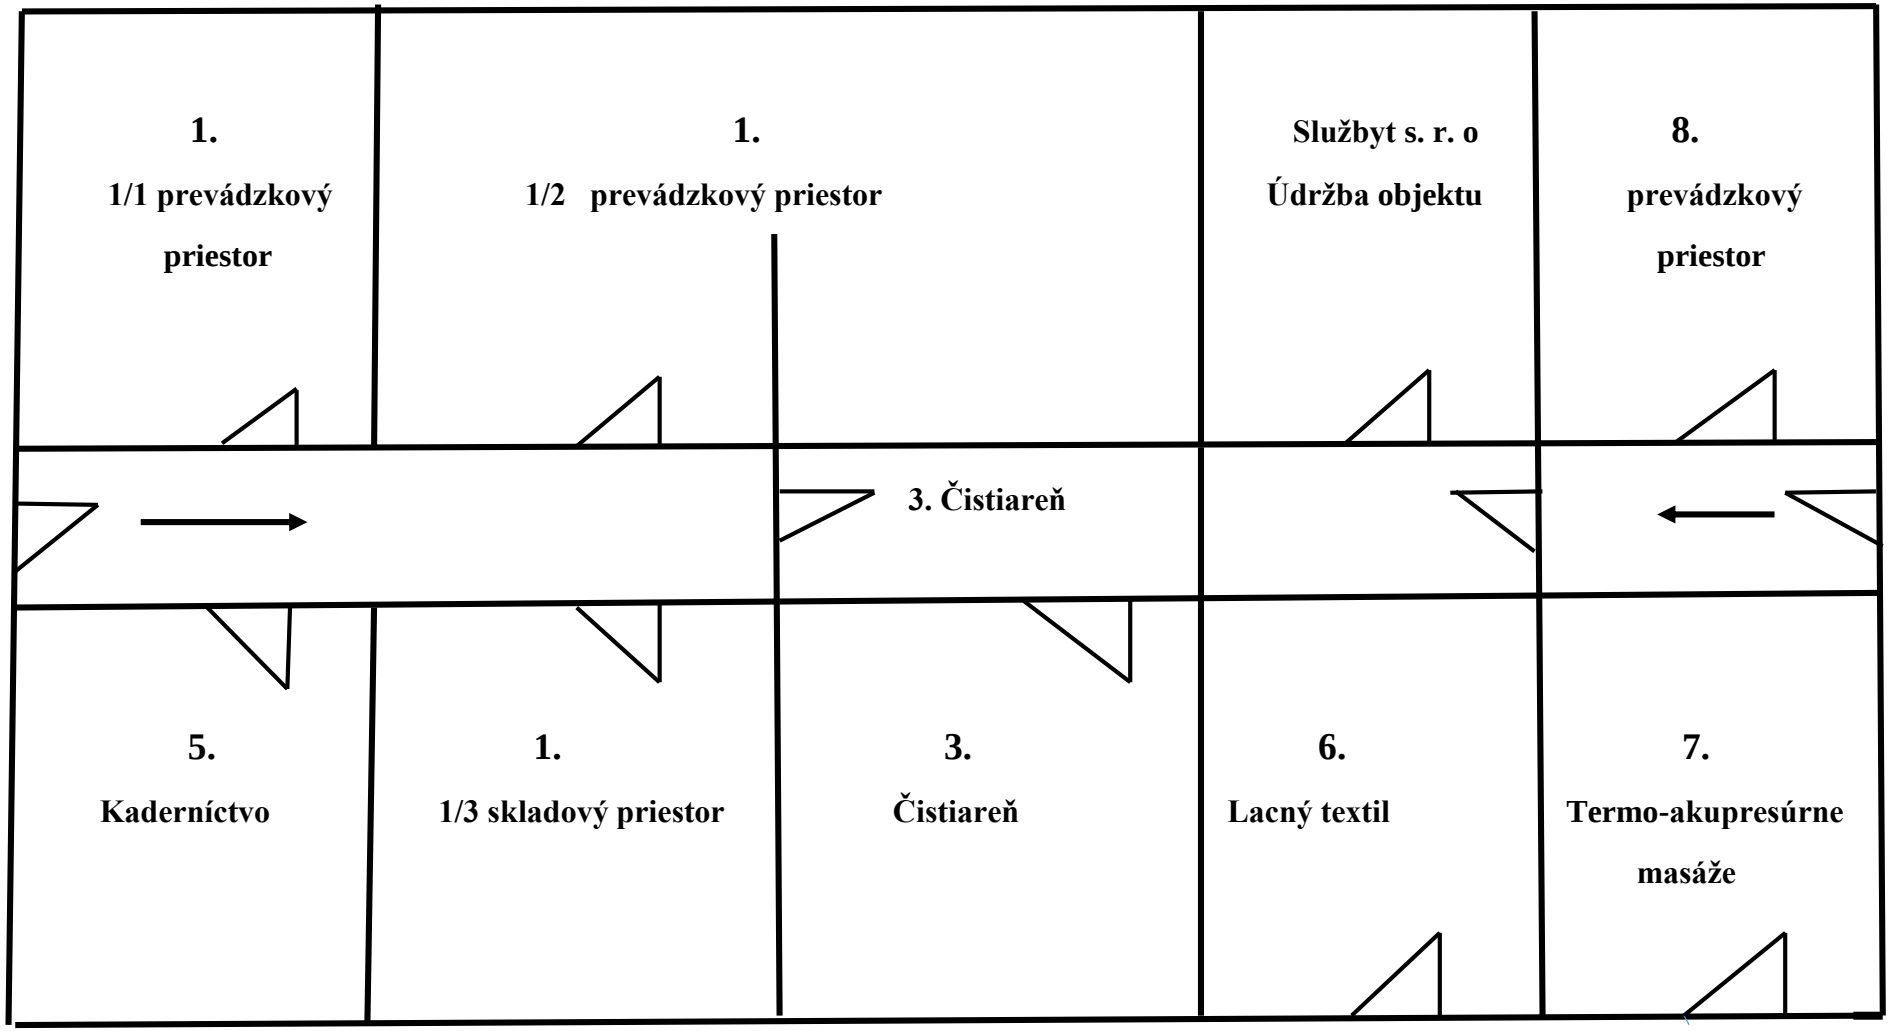
SCHÉMA A ČISLOVANIE NEBYTOVÝCH PRIESTOROV V OBJKEKTE MALOMETRAŽNÉ BYTY NA UL. NÁBREŽNEJ 489/13 VO SVIDNÍKU