

Mesto Svidník, Mestský úrad vo Svidníku
odbor výstavby, dopravy, životného prostredia a regionálneho rozvoja

Materiál na 30. (neplánované) zasadnutie Mestského zastupiteľstva vo Svidníku

Návrh na schválenie zámeru na výstavbu Futbalového ihriska
s umelým povrchom

Predkladá:


Ing. Ľuboš Čepan, vedúci odboru VDŽPaRR

Návrh na uznesenie:

vo vnútri materiálu

Spracoval:

Ing. Ľuboš Čepan, vedúci odboru VDŽPaRR

Stanovisko MsR zo dňa:

Stanovisko Komisie pre VÚRDaŽP :

Svidník, 7. august 2017

Návrh na uznesenie

Mestské zastupiteľstvo vo Svidníku v zmysle § 11 zákona SNR č. 369/1990 Zb. o obecnom zriadení v znení neskorších predpisov

a) berie na vedomie

zámer na výstavbu Futbalového ihriska s umelým povrchom,

b) schvaľuje

združenie finančných prostriedkov mesta Svidník so Slovenským futbalovým zväzom a s Prešovským samosprávnym krajom za účelom výstavby Futbalového ihriska s umelým povrchom na pozemku KN C 4530/2, 4530/3 a 4530/4, k.ú. Svidník, maximálne do výšky 450 tis. EUR, z toho mesto Svidník dofinancuje projekt do výšky 250,00 tis. EUR.

c) určuje

požiadať Prešovský samosprávny kraj o poskytnutie príspevku vo výške 100 tis. EUR na výstavbu Futbalového ihriska s umelým povrchom.

DÔVODOVÁ SPRÁVA

1. Zhodnotenie doterajšieho stavu.

Na zasadaní mestskej rady vo Svidníku dňa 27. marca 2017 Mgr. Adrián Labun, prezident 1.FK Svidník Mgr. Adrián Labun informoval členov MsR o výstavbe futbalového ihriska s umelou trávou vo Svidníku

2. Rozbor príčin nedostatkov.

Zámerom je vybudovať nové futbalové ihrisko s umelým povrchom, tribúnou, šatňami a parkovisko. Súčasťou stavby bude elektrická prípojka z trafostanice na Ulici Festivalovej a umelé osvetlenie futbalového ihriska. Futbalové ihrisko s umelým trávnatým povrchom bude mať rozmery 110 m x 75 m, hracia plocha by mala rozmery 105 m x 68 m. V súčasnosti 1. FK Svidník zabezpečuje spracovanie dokumentácie pre územné rozhodnutie a dokumentácie pre stavebné povolenie.

3. Odôvodnenie navrhovaných opatrení.

Predpokladaná cena realizácie stavebných prác je vo výške 450 tis. EUR. Financovanie stavby je plánované nasledovne: 100 tis. EUR – Prešovský samosprávny kraj, 100 tis. EUR – Slovenský futbalový zväz a 250 tis. EUR – Mesto Svidník.


Za kútni



SITUAÇÃO


PROJEKTOVÁ ŠTÚDIA

Tabuľka miestností 1.NP		
Č.	Názov miestnosti	Plocha (m2)
1.01	Chodba	31,50
1.02	Sklad	7,22
1.03	Bufet	34,37
1.04	Rozhodca	7,22
1.05	WC + sprcha	4,29
1.06	WC	7,80
1.07	WC	5,06
1.08	Sprcha	3,68
1.09	Šatňa	19,11
1.10	Šatňa	19,11
1.11	WC	5,06
1.12	Sprcha	3,68
1.13	Sklad	6,81
1.14	Sprcha	3,68
1.15	WC	5,06
1.16	Šatňa	19,11
1.17	Šatňa	19,11
1.18	WC	5,06
1.19	Sprcha	3,68
		210,59 m²

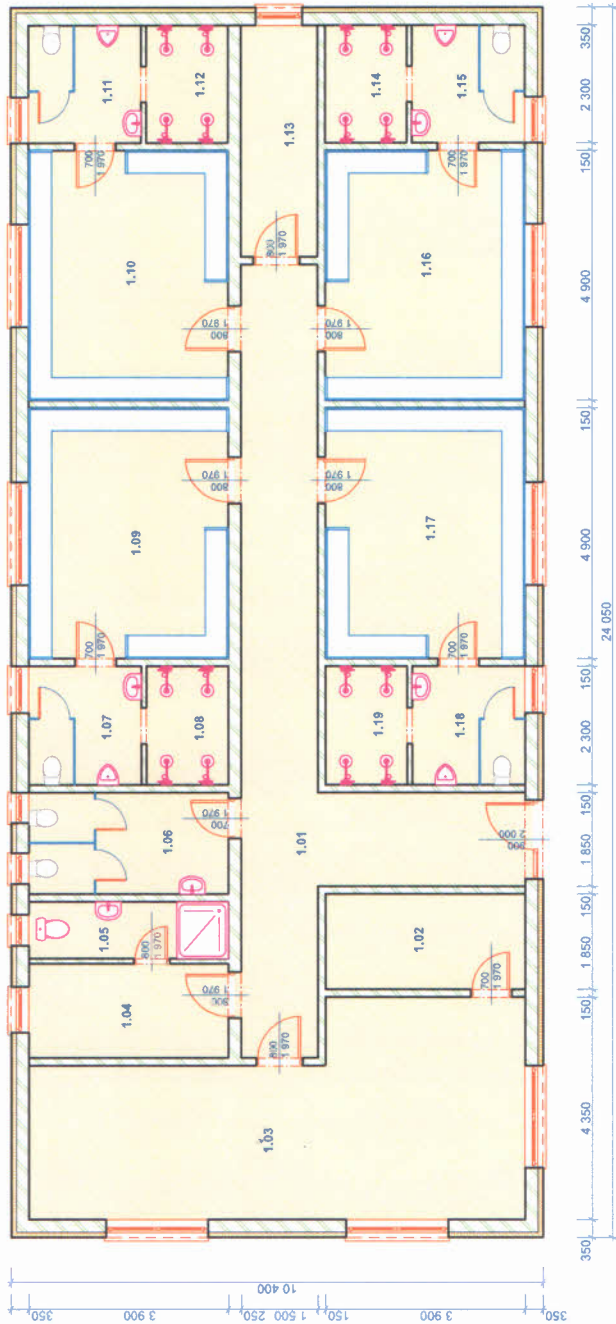


Pôdorys

+4,080

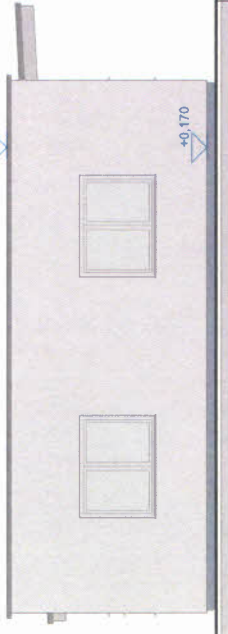

Bočný pohľad

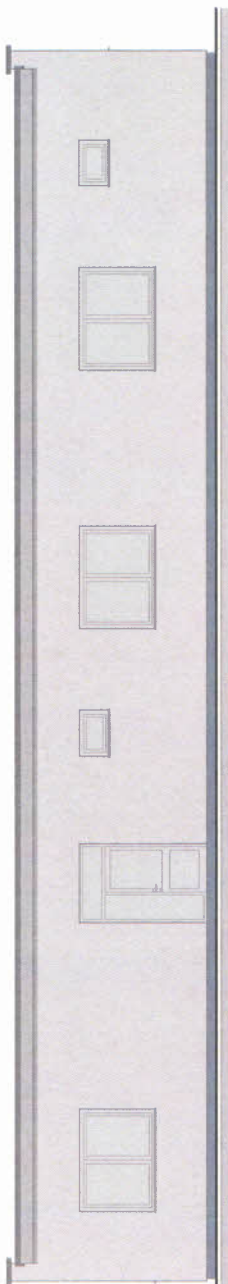

Čelný pohľad



Vizualizácia

obsah:

ZÁZEMIE

mierka:

M 1 : 100

PROJEKTOVÁ ŠTÚDIA




Názov stavby: Futbalové ihrisko s umelým povrchom

Miesto stavby: Bratislava, (99 01) Svätik

Vypracovali: Ing. Miroslav MIKITA
Ing. Marek BIROS

č. výkresu: **3**

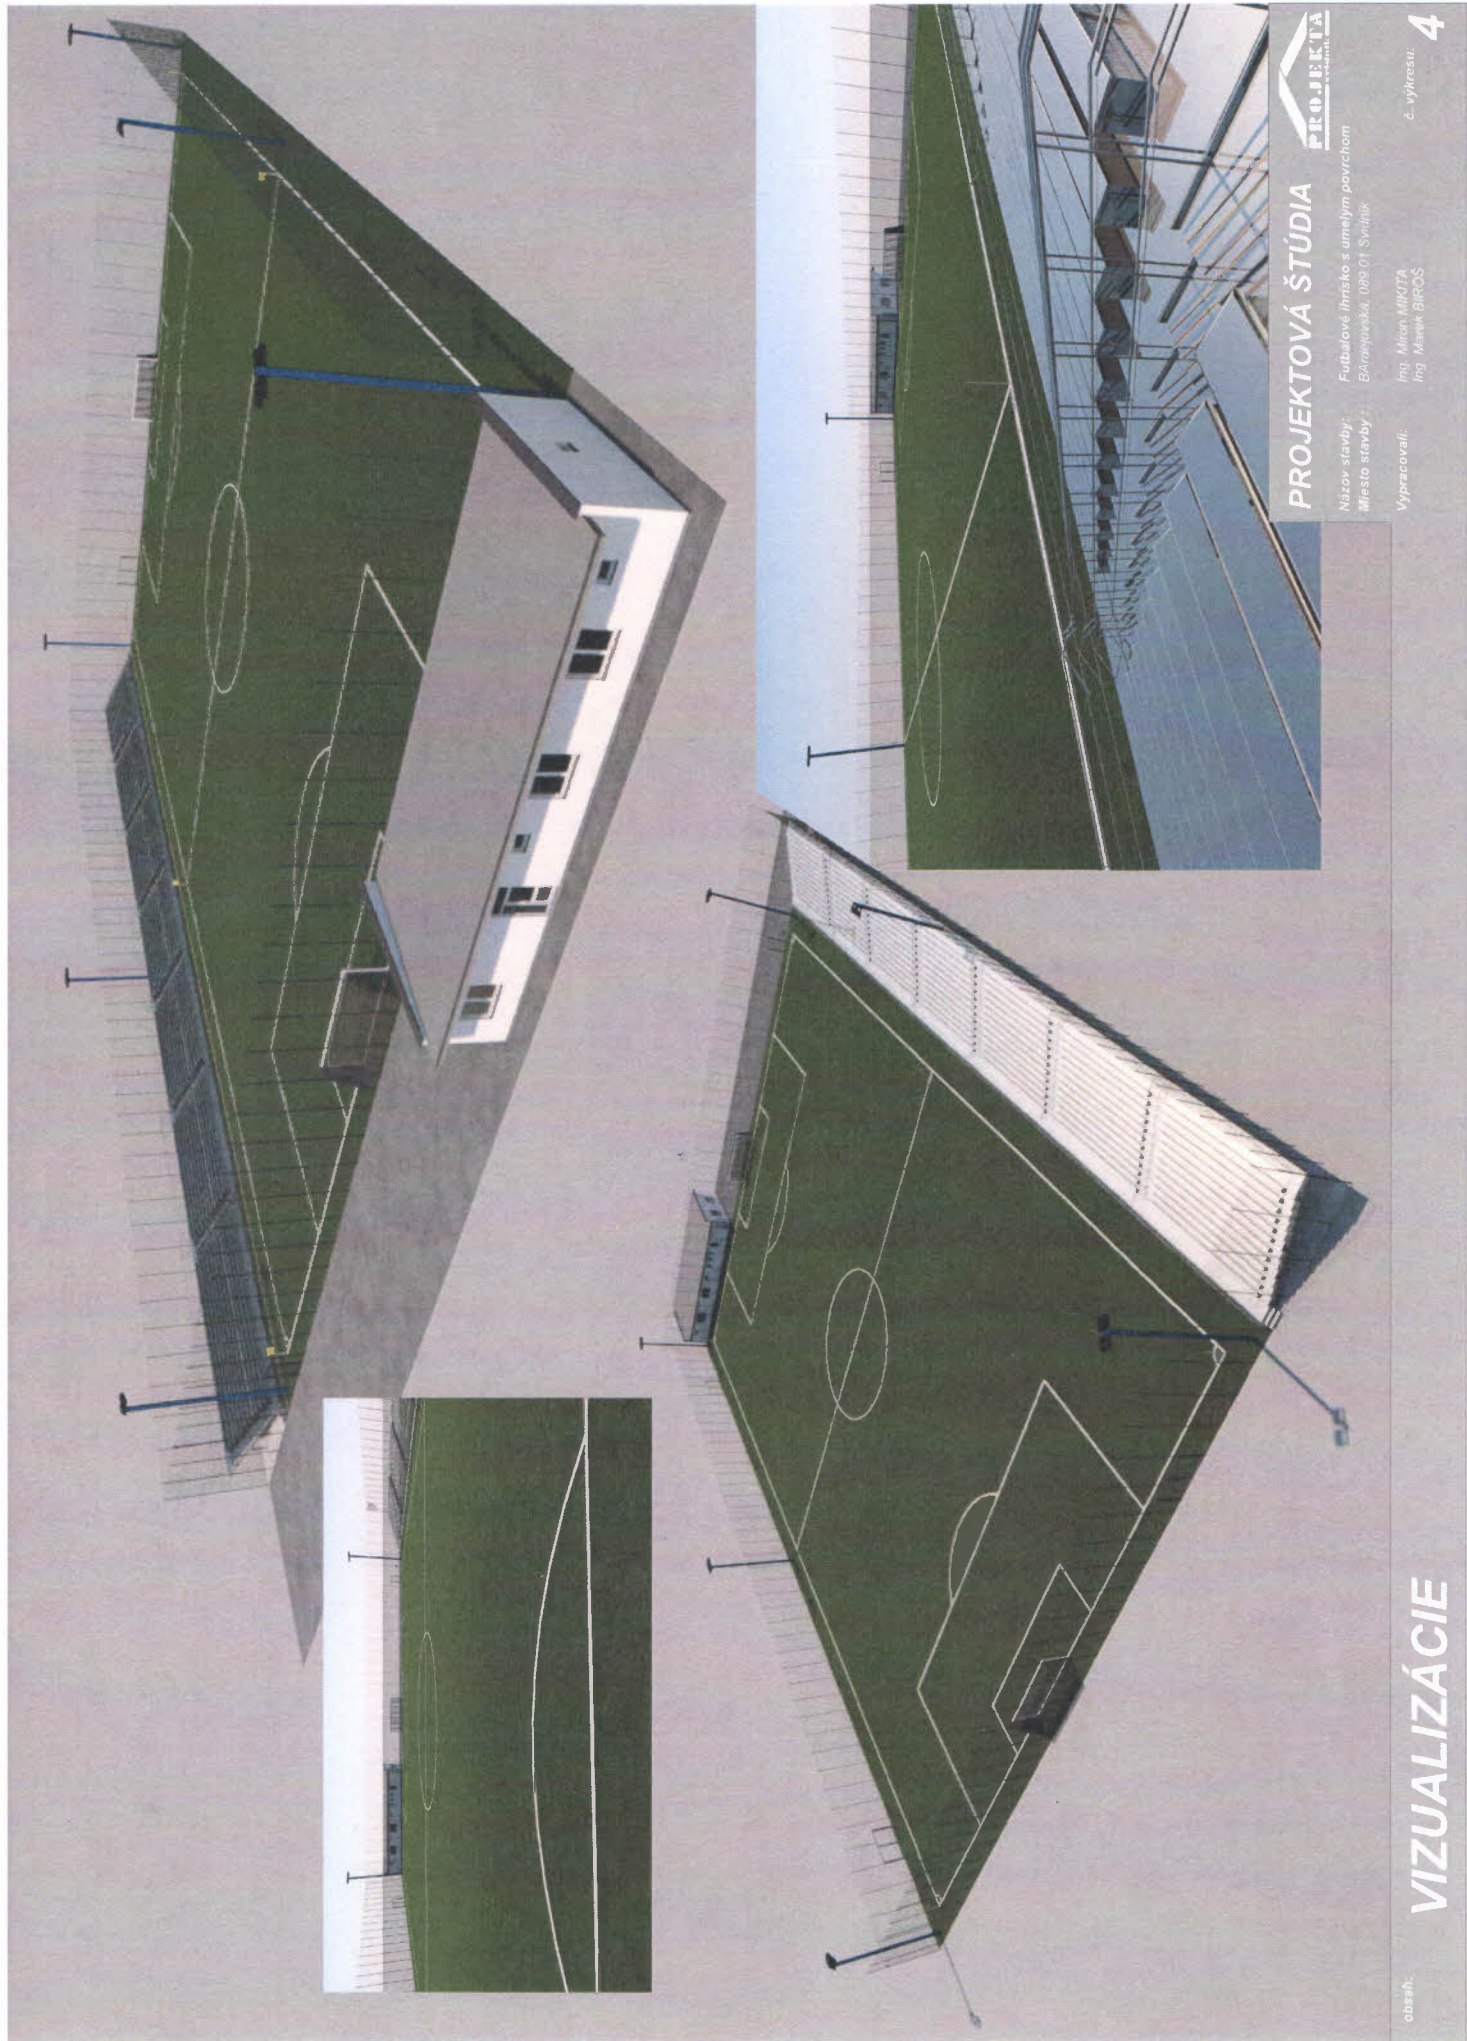

obsah:

VIZUALIZÁCIE

PROJEKTOVÁ ŠTÚDIA



Názov stavby: Futbalové ihrisko s umelým povrchom

Miesto stavby: Bratislava, 089 01, Svätý

Vypracovali: Ing. Miroslav MIKITA
Ing. Marek BIROS

č. výkresu:

4