


Mesto Svidník v súlade s § 9a, odst.9 písmeno c) zákona č.138/1991 Zb. o majetku obcí v znení neskorších zmien, z dôvodov hodných osobitného zreteľa vyplývajúcich z toho, že firma JOHRAMont, s.r.o., Budovateľská 2/447, P.O.BOX 60, 089 01 Svidník, IČO 36491900, zastúpená konateľom Jozefom Hrabkom, požiadala o nájom časti nebytových priestorov objektu bývalého SOU-S na Ul. Sov. hrdinov 629/113, 089 01 Svidník, ktoré využíva na výrobu káblových zväzkov a iných elektronických súčiastok a zaviazala sa po dobu nájmu zachovať výrobu na území mesta Svidník a zachovať pôvodný počet pracovných miest

zverejňuje

zámer na prenájom nehnuteľnosti – časti nebytových priestorov objektu bývalého SOU-S na Ul. Sov. hrdinov 629/113 v celkovej podlahovej ploche 1 765,05 m² pre firmu JOHRAMont, s.r.o., Budovateľská 2/447, P.O.BOX 60, 089 01 Svidník, IČO 36491900, zastúpenú konateľom Jozefom Hrabkom za účelom výroby káblových zväzkov a iných elektronických súčiastok na dobu jedného roka za cenu vo výške 50 % z nájmu vypočítaného podľa platnej Smernice primátora mesta o určení výšky cien za nájom nebytových priestorov vo vlastníctve mesta Svidník ako postu hodný osobitného zreteľa z dôvodu, že nájomca sa zaväzuje po celú dobu nájmu zachovať výrobu na území mesta Svidník. Nájomca sa zároveň zaväzuje zachovať pôvodný počet pracovných miest. Nájomca sa zaväzuje zveľadňovať a ochraňovať majetok mesta na svoje náklady a využívať ho tak, aby nedochádzalo k jeho poškodzovaniu.

Príloha č.1

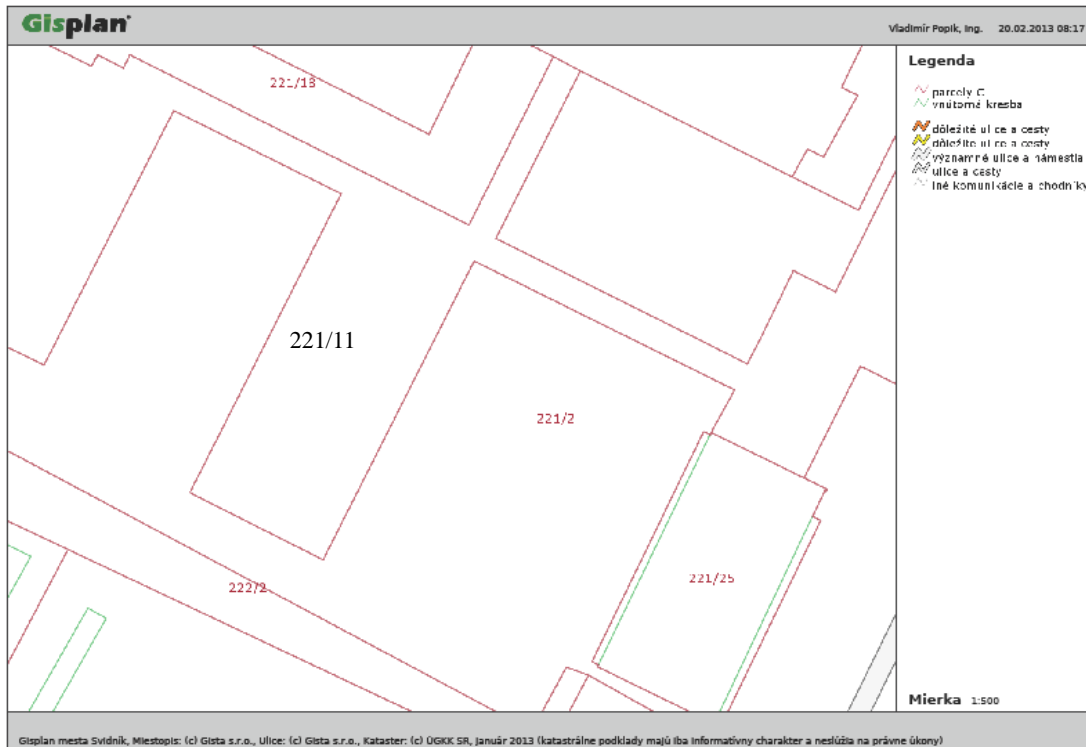


Príloha č.2

GKÚ Bratislava
Informatívna kópia z mapy
Vytvorené cez katastrálny portál

Okres: Svidník
Obec: SVIDNÍK
Katastrálne územie: Svidník


19. februára 2013 7:33

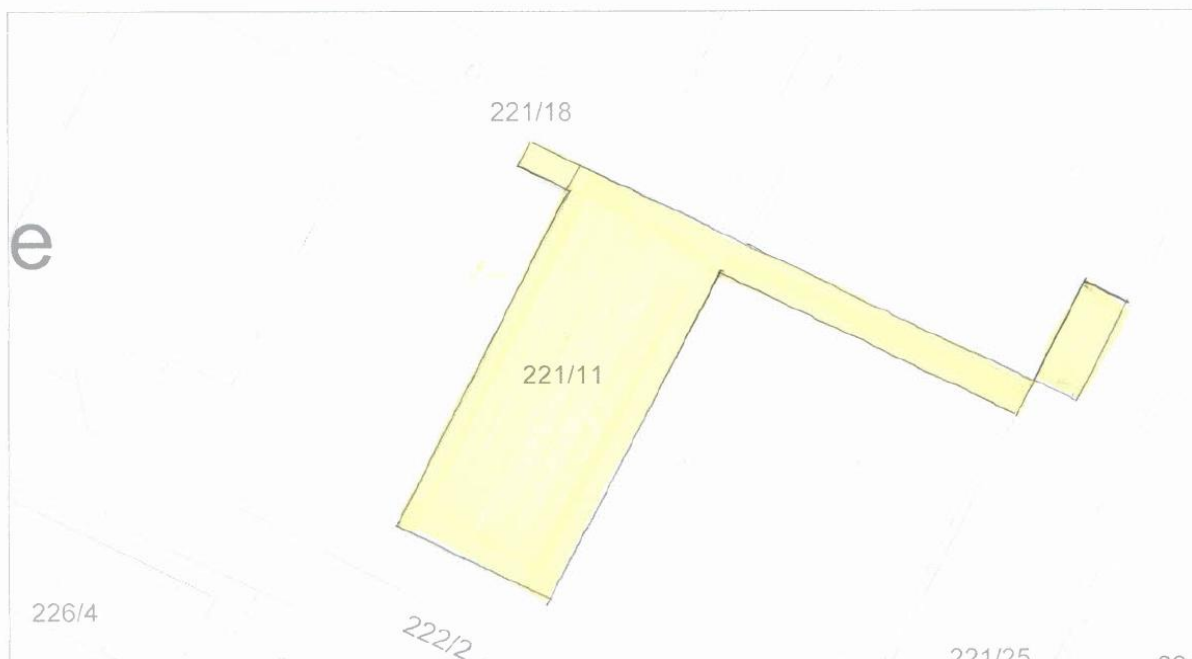


SCALE 1 : 656



Príloha č.3

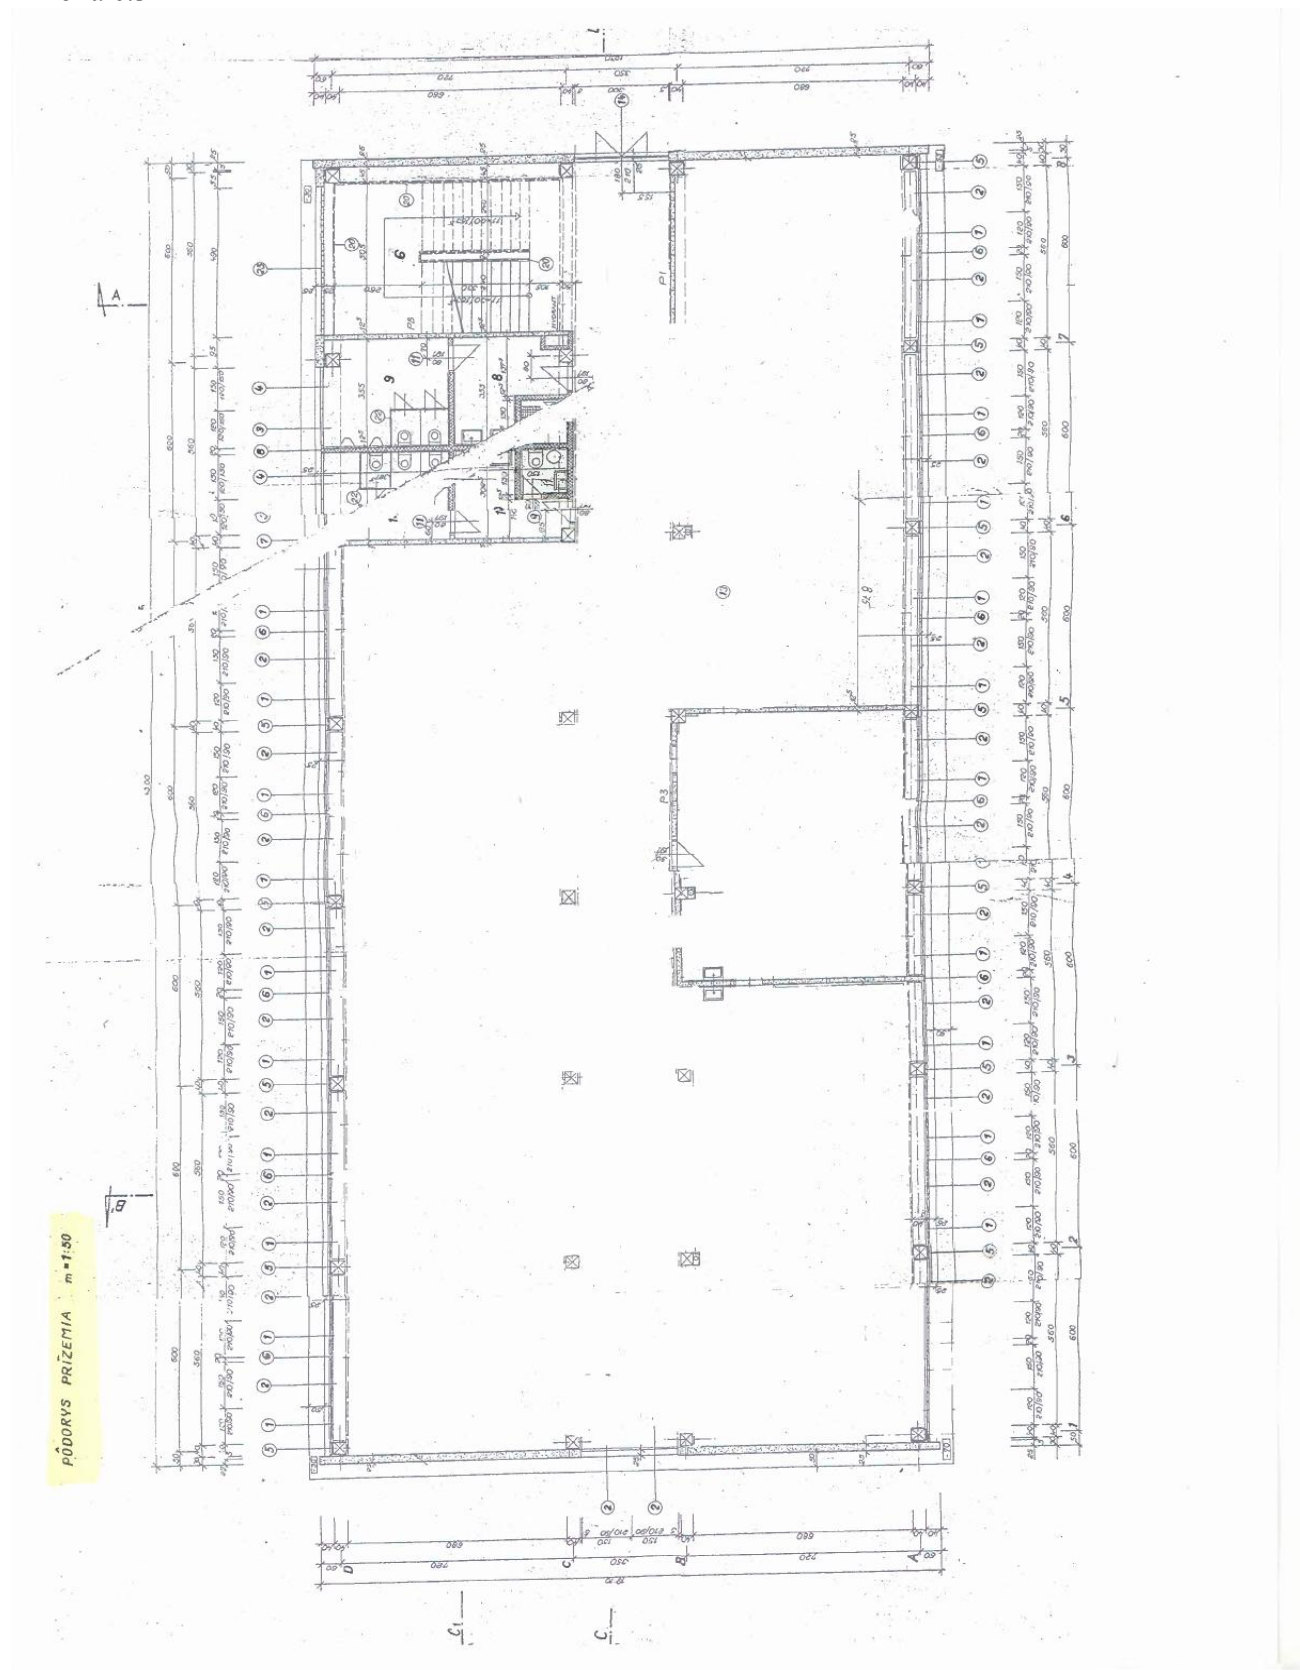

PÔDORYS POSCHODIA m = 1:50

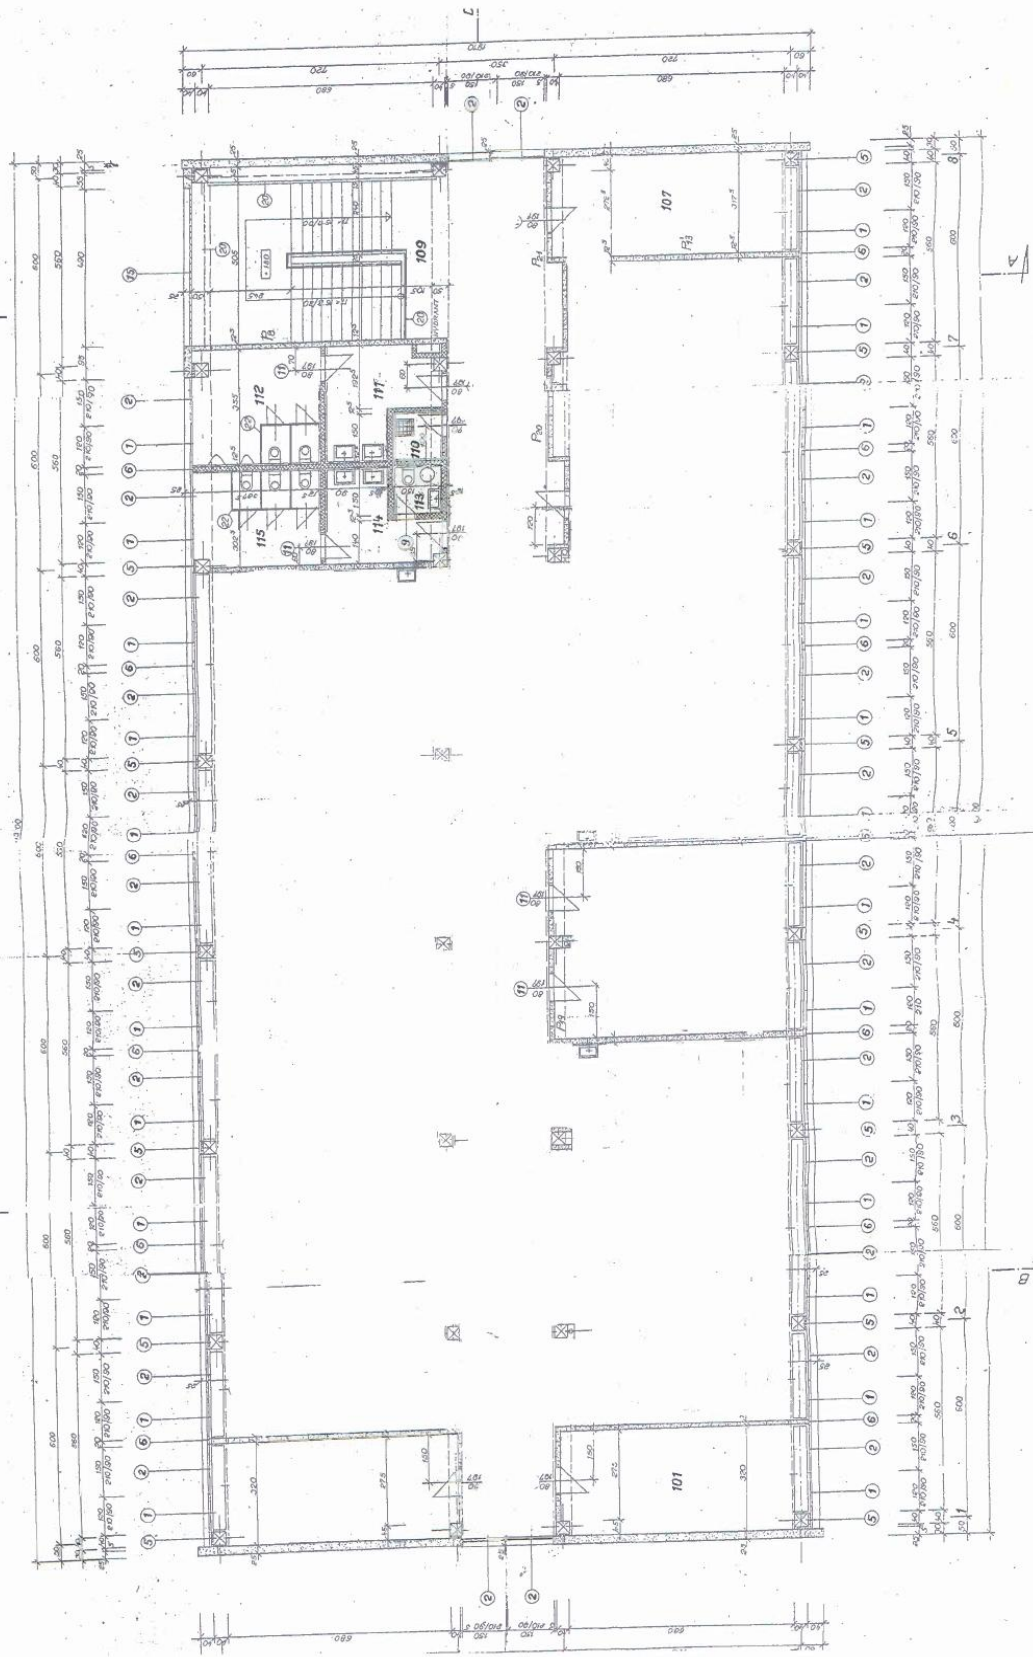

Príloha č.5

